

GAMBAR RENCANA

KEGIATAN :

**DANA ALOKASI KHUSUS INFRASTRUKTUR PUBLIK DAERAH
BIDANG INFRASTRUKTUR JALAN**

PEKERJAAN :

**PENINGKATAN JALAN SINDANGRESMI - CIKUPAEUN
KECAMATAN SINDANGRESMI**

TAHUN ANGGARAN 2016

KONSULTAN PERENCANAAN :




Fajar Konsultan

Environment, Management, Engineering Consultant

Jl Raya Serang Jakarta Km. 4

Komplek Bumi Mutiara Serang Blok M No. 28 Serang

Telp. (0254) 8285320

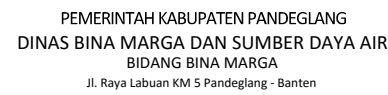

**DANA ALOKASI KHUSUS
INFRASTRUKTUR PUBLIK DAERAH
BIDANG INFRASTRUKTUR JALAN
TAHUN ANGGARAN 2016**

PAKET PEKERJAAN
LOKASI
PROVINSI / KAB.

PENINGKATAN JALAN SINDANGRESMI - CIKUPAEUN
KEC. SINDANGRESMI
BANTEN / PANDEGLANG

KONSULTAN PERENCANA

PT. FAJAR KONSULTAN
Konsultan Perencana

CIVIL ENGINEER

ESTIMATOR

SURVEYOR

DRAFTER

	PARAF
--	-------

Diperiksa :

Pejabat Pelaksana Teknis Kegiatan
Bidang Bina Marga
Kab. Pandeglang

MULYADI
NIP. 19640707 199202 1 004

Disetujui :

Kepala Bidang Bina Marga
Dinas Bina Marga dan Sumber Daya Air
Kabupaten Pandeglang

H. WAHYUDI, SE. MM.
NIP. 19630330 198503 1 012

JUDUL GAMBAR

- DENAH JALAN

NO. GAMBAR :



SKALA :

SDCK/BM/1

NTS

TAHUN :

	2016
--	------

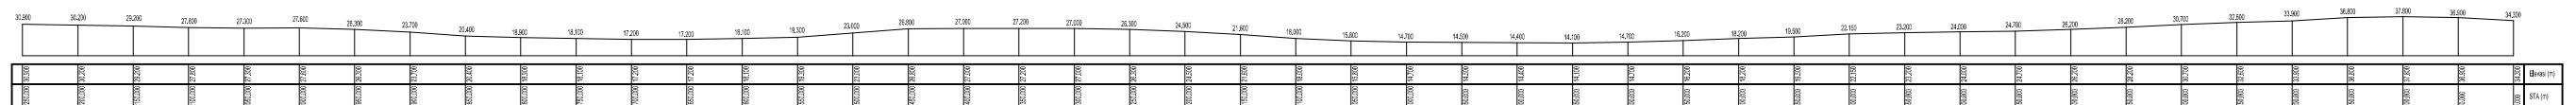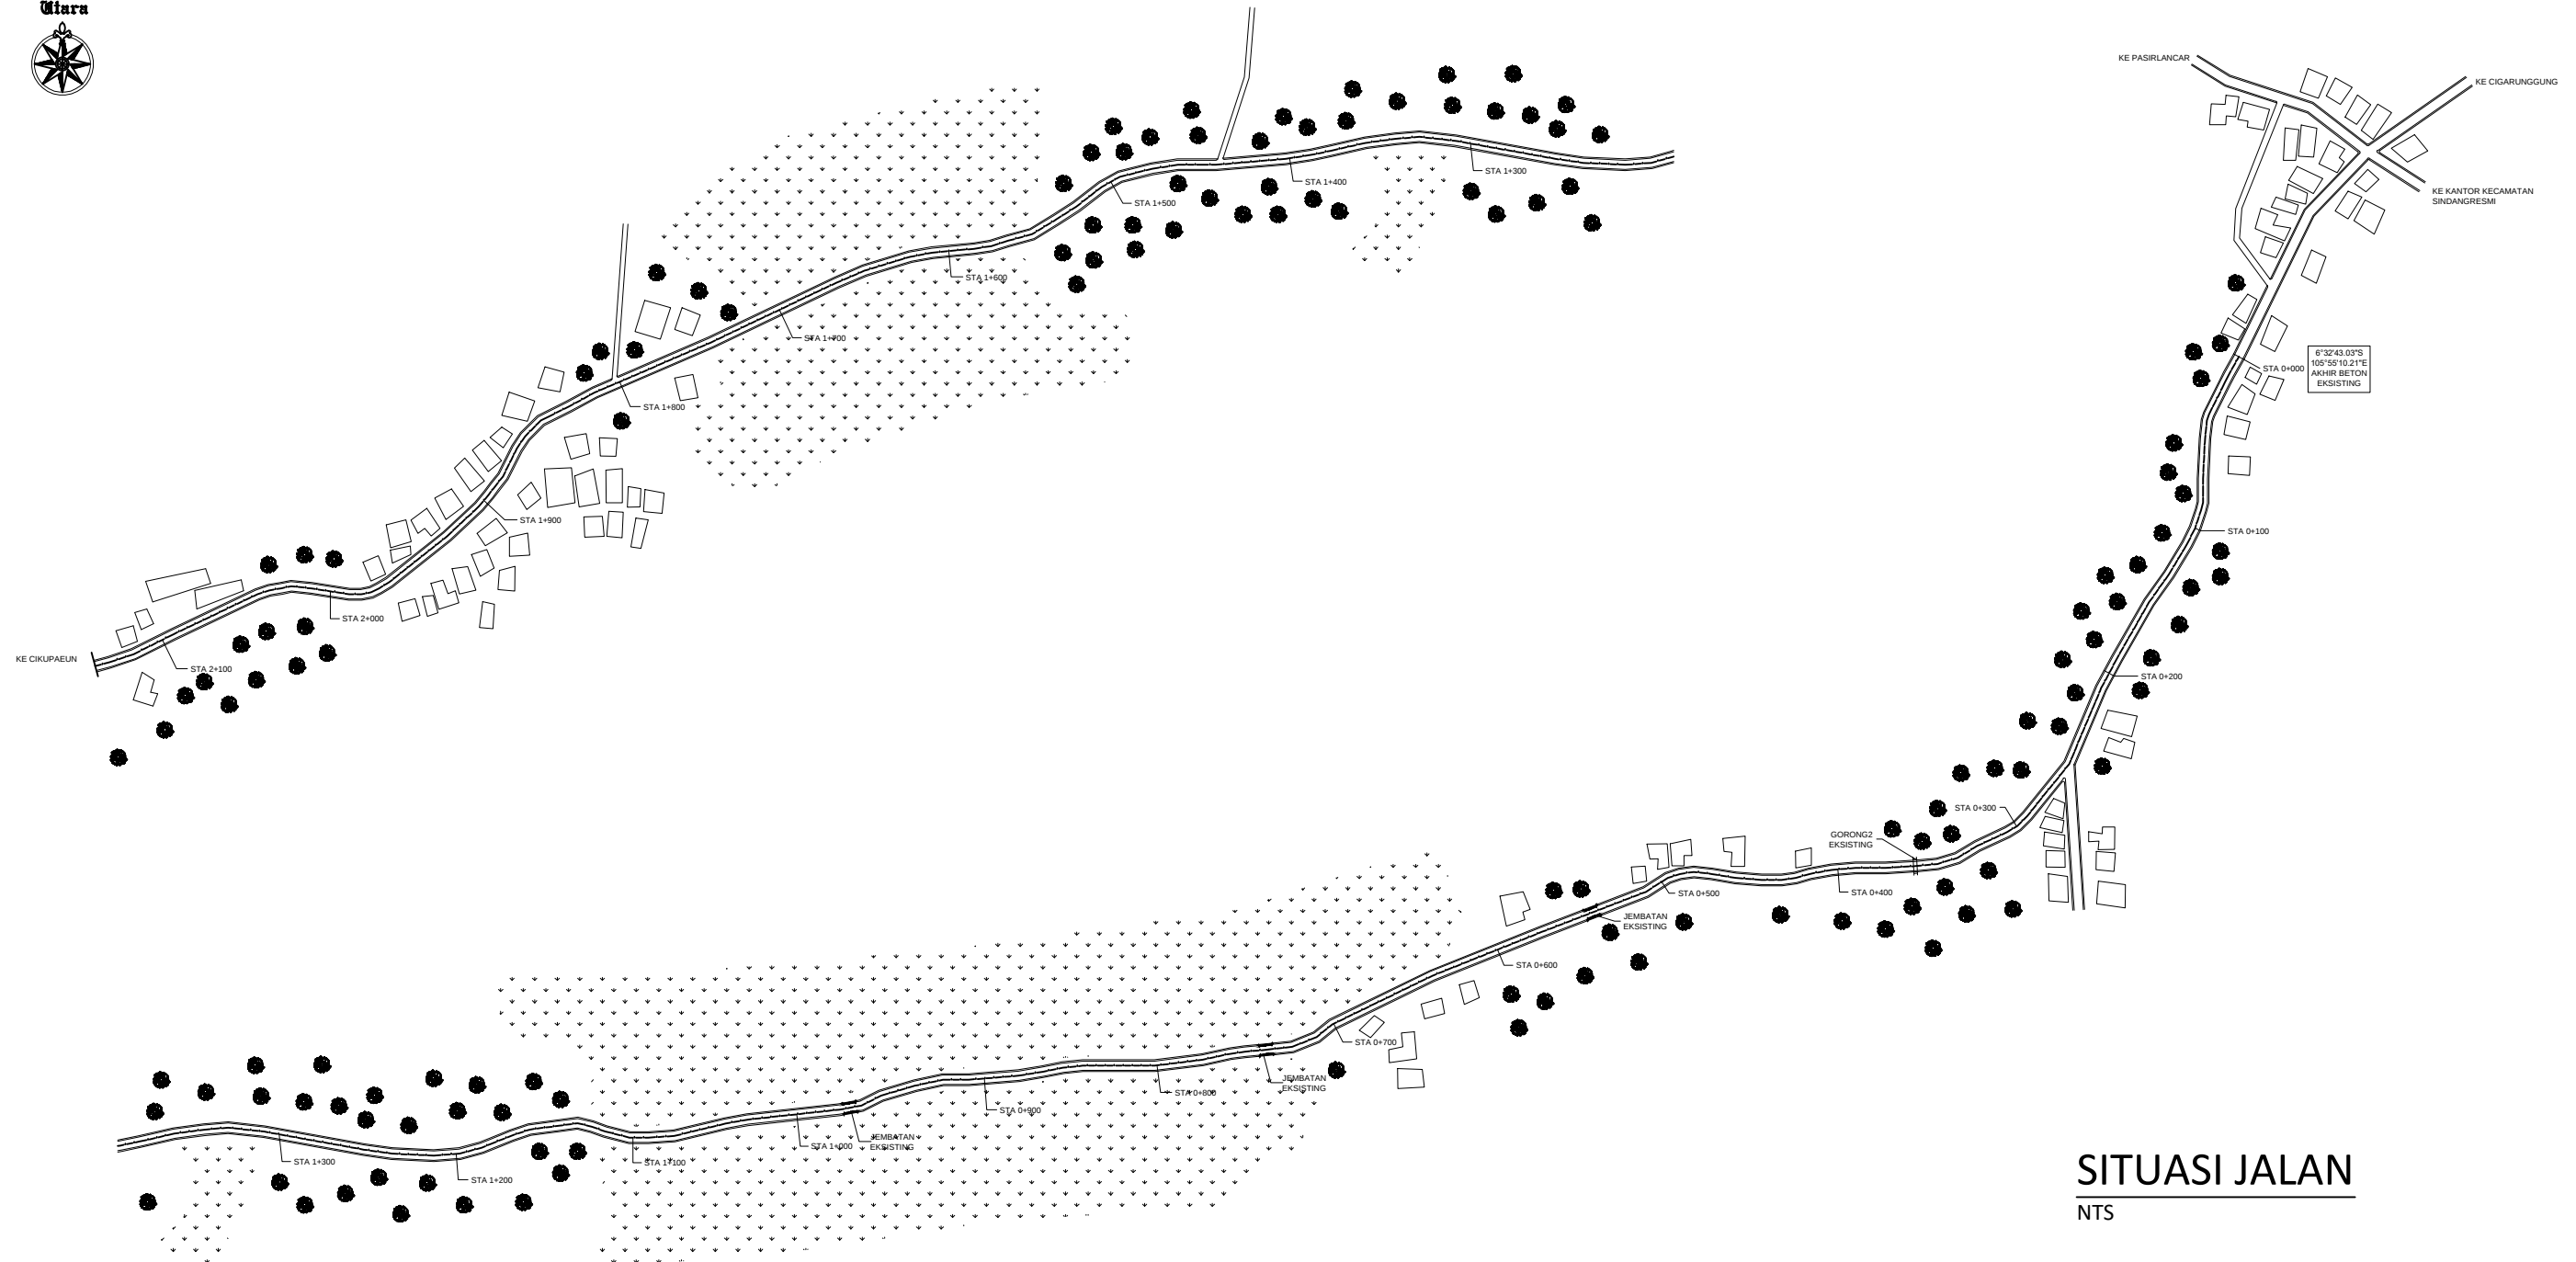

DATA ELEVASI

NTS


 PEMERINTAH KABUPATEN PANDEGLANG DINAS BINA MARGA DAN SUMBER DAYA AIR BIDANG BINA MARGA Jl. Raya Labuan KM 5 Pandeglang - Banten	DANA ALOKASI KHUSUS INFRASTRUKTUR PUBLIK DAERAH BIDANG INFRASTRUKTUR JALAN TAHUN ANGGARAN 2016	PAKET PEKERJAAN	PENINGKATAN JALAN SINDANGRESMI - CIKUPAEUN	KONSULTAN PERENCANA			Diperiksa :		Disetujui :		JUDUL GAMBAR • SITUASI JALAN • DATA ELEVASI	NO. GAMBAR :	SDCK/BM/2
		LOKASI	KEC. SINDANGRESMI	 PT. FAJAR KONSULTAN Konsultan Perencana	CIVIL ENGINEER ESTIMATOR SURVEYOR DRAFTER	PARAF	Pejabat Pelaksana Teknis Kegiatan Bidang Bina Marga Kab. Pandeglang MULYADI NIP. 19640707 199202 1 004	Kepala Bidang Bina Marga Dinas Bina Marga dan Sumber Daya Air Kabupaten Pandeglang H. WAHYUDI, SE, MM. NIP. 19630330 198503 1 012	SKALA : TAHUN : 2016	NTS			
		PROVINSI / KAB.	BANTEN / PANDEGLANG		TRI DWIYANTO, ST. Direktur								



32.600	33.900	36.800	37.800	36.900	34.300	Elevasi (m)
250.000	200.000	150.000	100.000	50.000	STA 0+000	


DATA ELEVASI

NTS

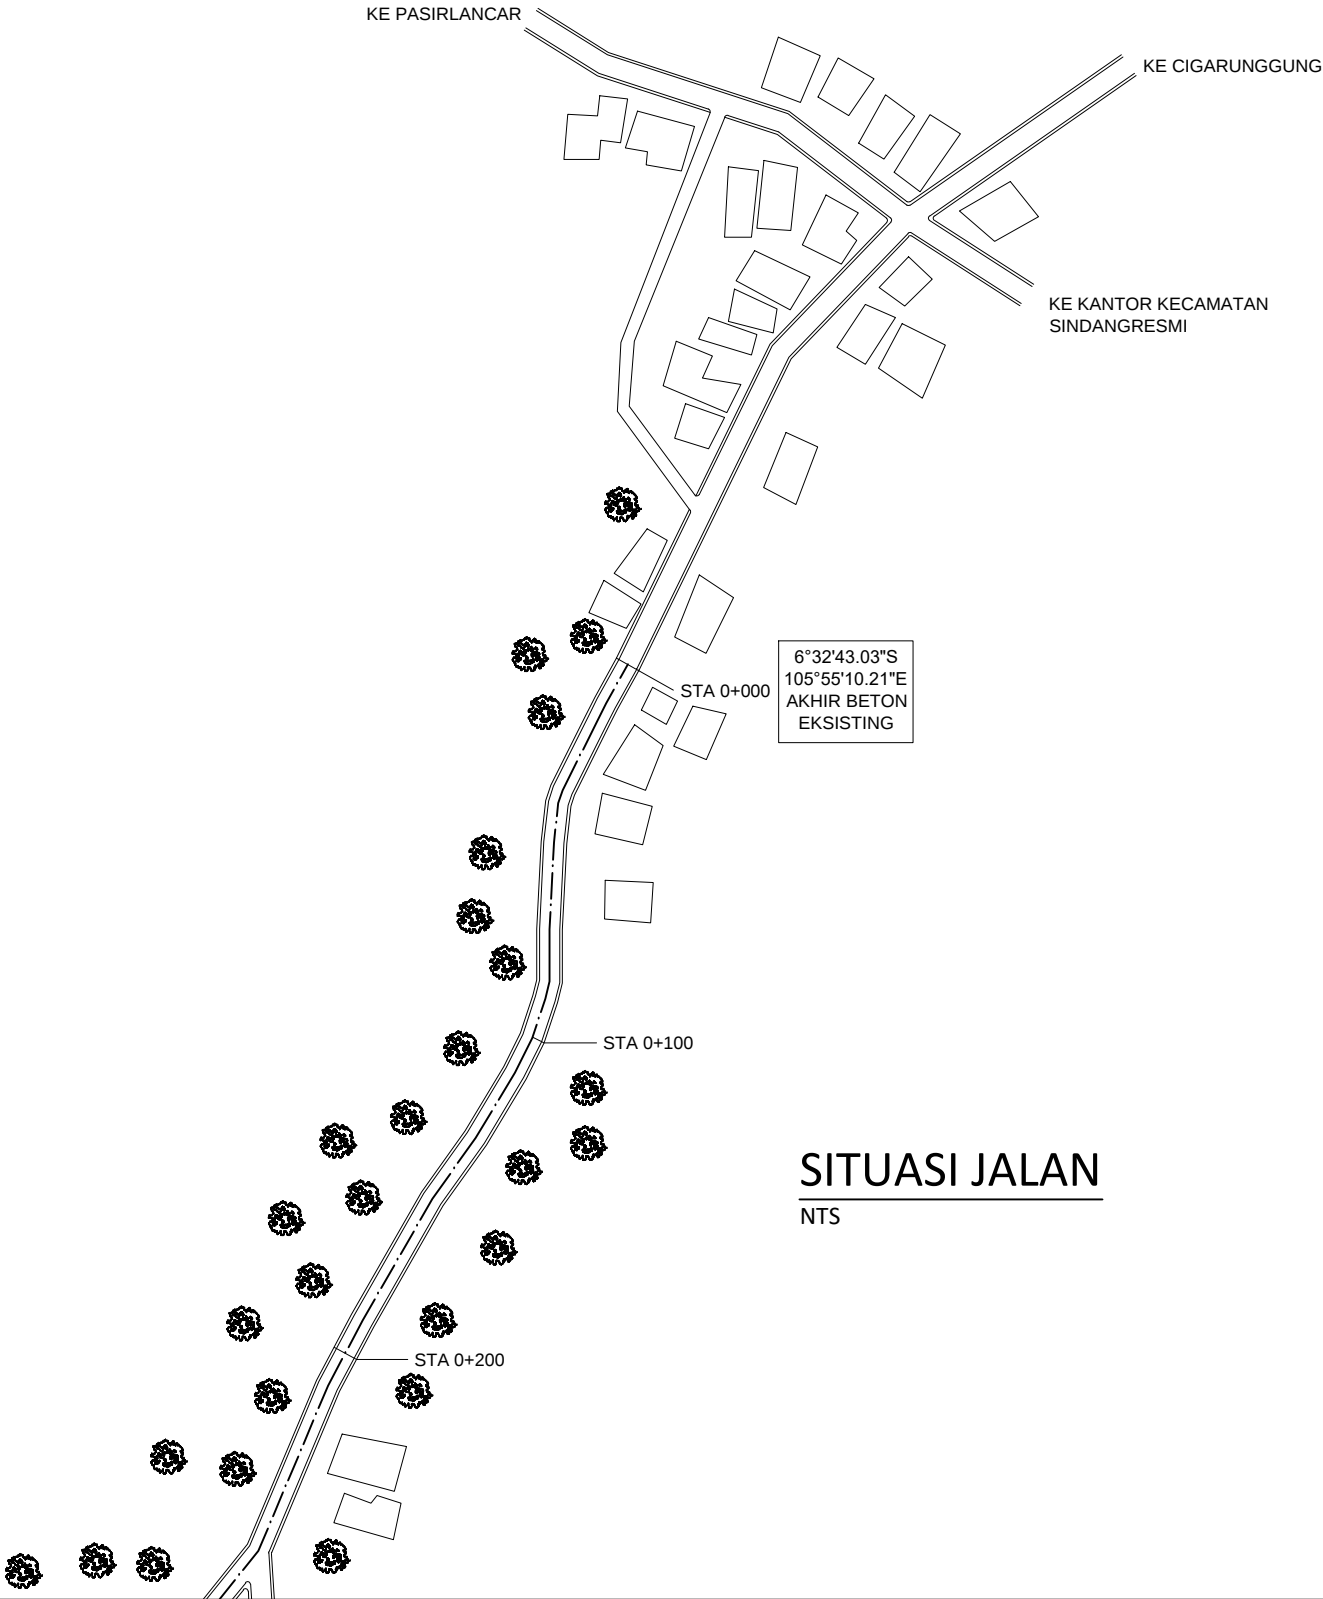

SITUASI JALAN

NTS

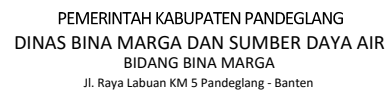

**DANA ALOKASI KHUSUS
INFRASTRUKTUR PUBLIK DAERAH
BIDANG INFRASTRUKTUR JALAN
TAHUN ANGGARAN 2016**

PAKET PEKERJAAN

LOKASI

PROVINSI / KAB.

PENINGKATAN JALAN SINDANGRESMI - CIKUPAEUN
KEC. SINDANGRESMI
BANTEN / PANDEGLANG

KONSULTAN PERENCANA

PT. FAJAR KONSULTAN
Konsultan Perencana

	CIVIL ENGINEER

	ESTIMATOR

SURVEYOR

DRAFTER

Diperiksa :

Pejabat Pelaksana Teknis Kegiatan
Bidang Bina Marga
Kab. Pandeglang

MULYADI
NIP. 19640707 199202 1 004

Disetujui :

Kepala Bidang Bina Marga
Dinas Bina Marga dan Sumber Daya Air
Kabupaten Pandeglang

H. WAHYUDI, SE. MM.
NIP. 19630330 198503 1 012

JUDUL GAMBAR

- SITUASI JALAN
- DATA ELEVASI

NO. CAMPAR :	
--------------	--

SKALA :

SDCK/BM/3


NTS




1000,000	950,000	900,000	850,000	800,000	750,000	700,000	650,000	600,000	550,000	500,000	450,000	400,000	350,000	300,000	250,000	STA (m)
14,700	14,500	14,400	14,100	14,700	16,200	18,200	19,500	22,150	23,200	24,000	24,700	26,200	28,200	30,700	32,600	Elevasi (m)

DATA ELEVASI

NTS

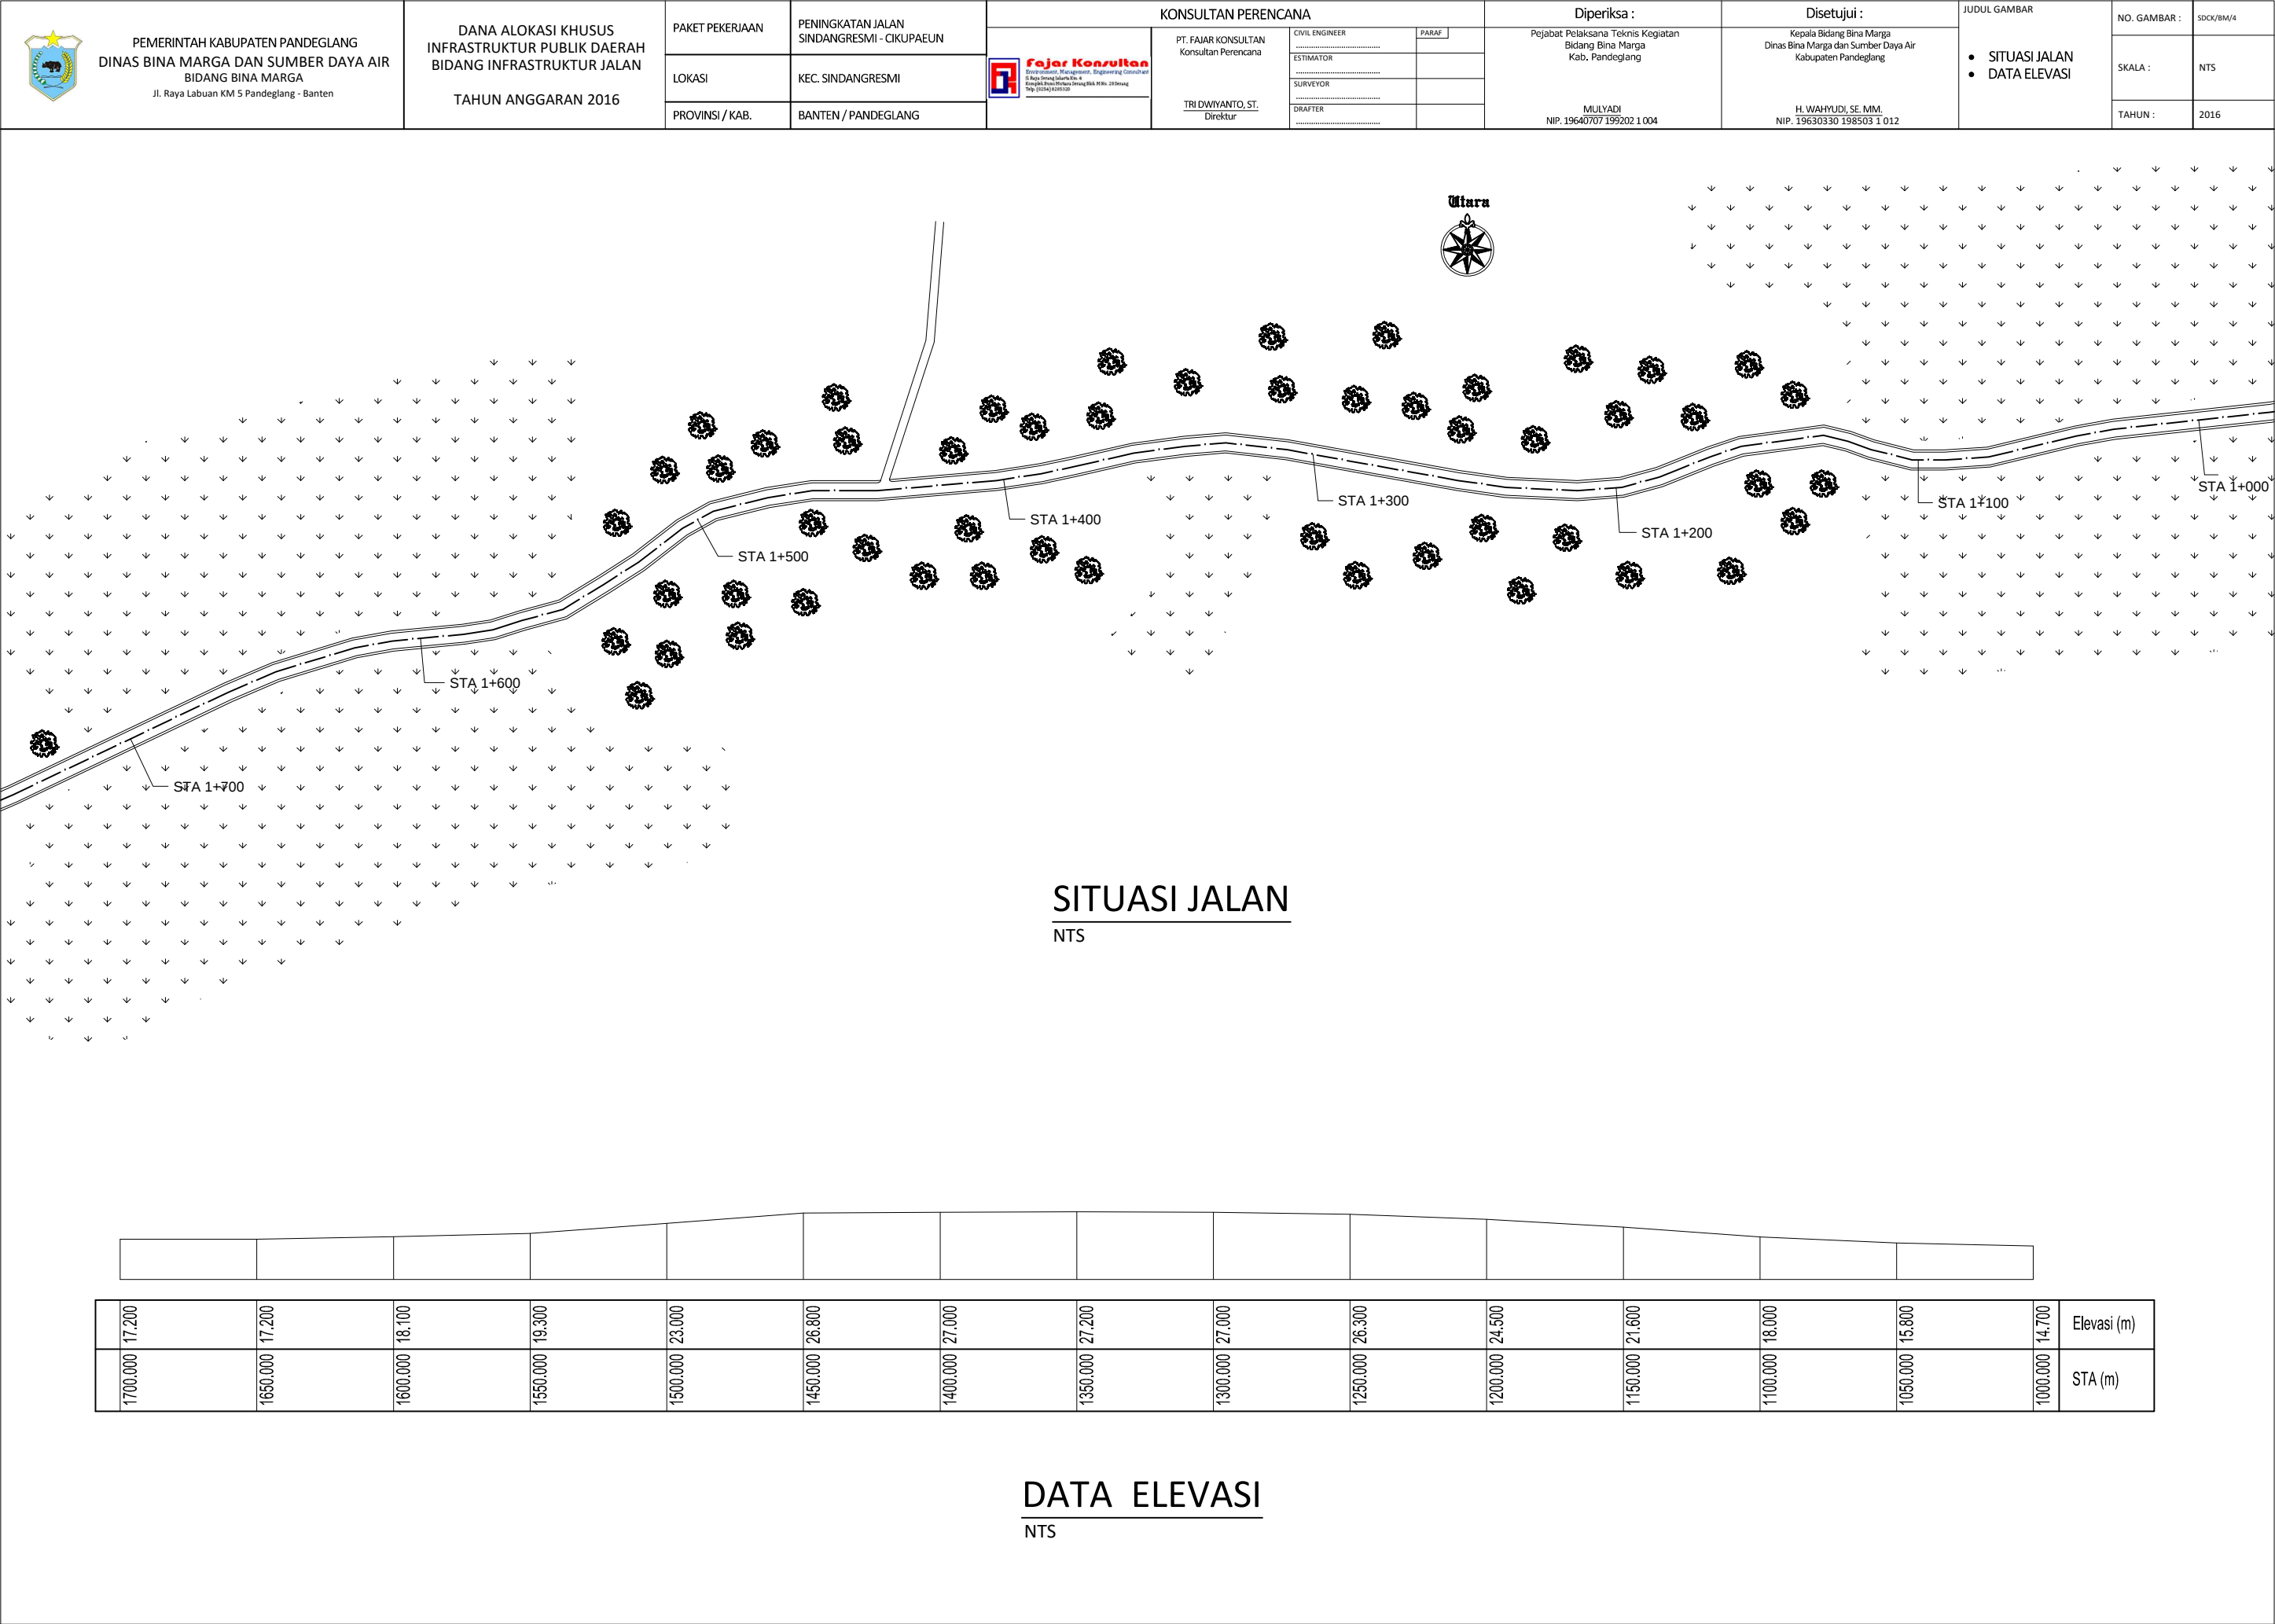

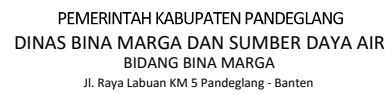

**DANA ALOKASI KHUSUS
INFRASTRUKTUR PUBLIK DAERAH
BIDANG INFRASTRUKTUR JALAN
TAHUN ANGGARAN 2016**

PAKET PEKERJAAN
LOKASI
PROVINSI / KAB.

PENINGKATAN JALAN SINDANGRESMI - CIKUPAEUN
KEC. SINDANGRESMI
BANTEN / PANDEGLANG

KONSULTAN PERENCANA

PT. FAJAR KONSULTAN
Konsultan Perencana

CIVIL ENGINEER

ESTIMATOR

SURVEYOR

DRAFTER

TRI DWIYANTO, ST.
Direktur

PARAF

Diperiksa :

Pejabat Pelaksana Teknis Kegiatan
Bidang Bina Marga
Kab. Pandeglang

MULYADI
NIP. 19640707 199202 1 004

Disetujui :

Kepala Bidang Bina Marga
Dinas Bina Marga dan Sumber Daya Air
Kabupaten Pandeglang

H. WAHYUDI, SE. MM.
NIP. 19630330 198503 1 012

JUDUL GAMBAR

- SITUASI JALAN
- DATA ELEVASI

NO. GAMBAR :


SKALA :

TAHUN :

SDCK/BM/S

NTS

	2016
--	------

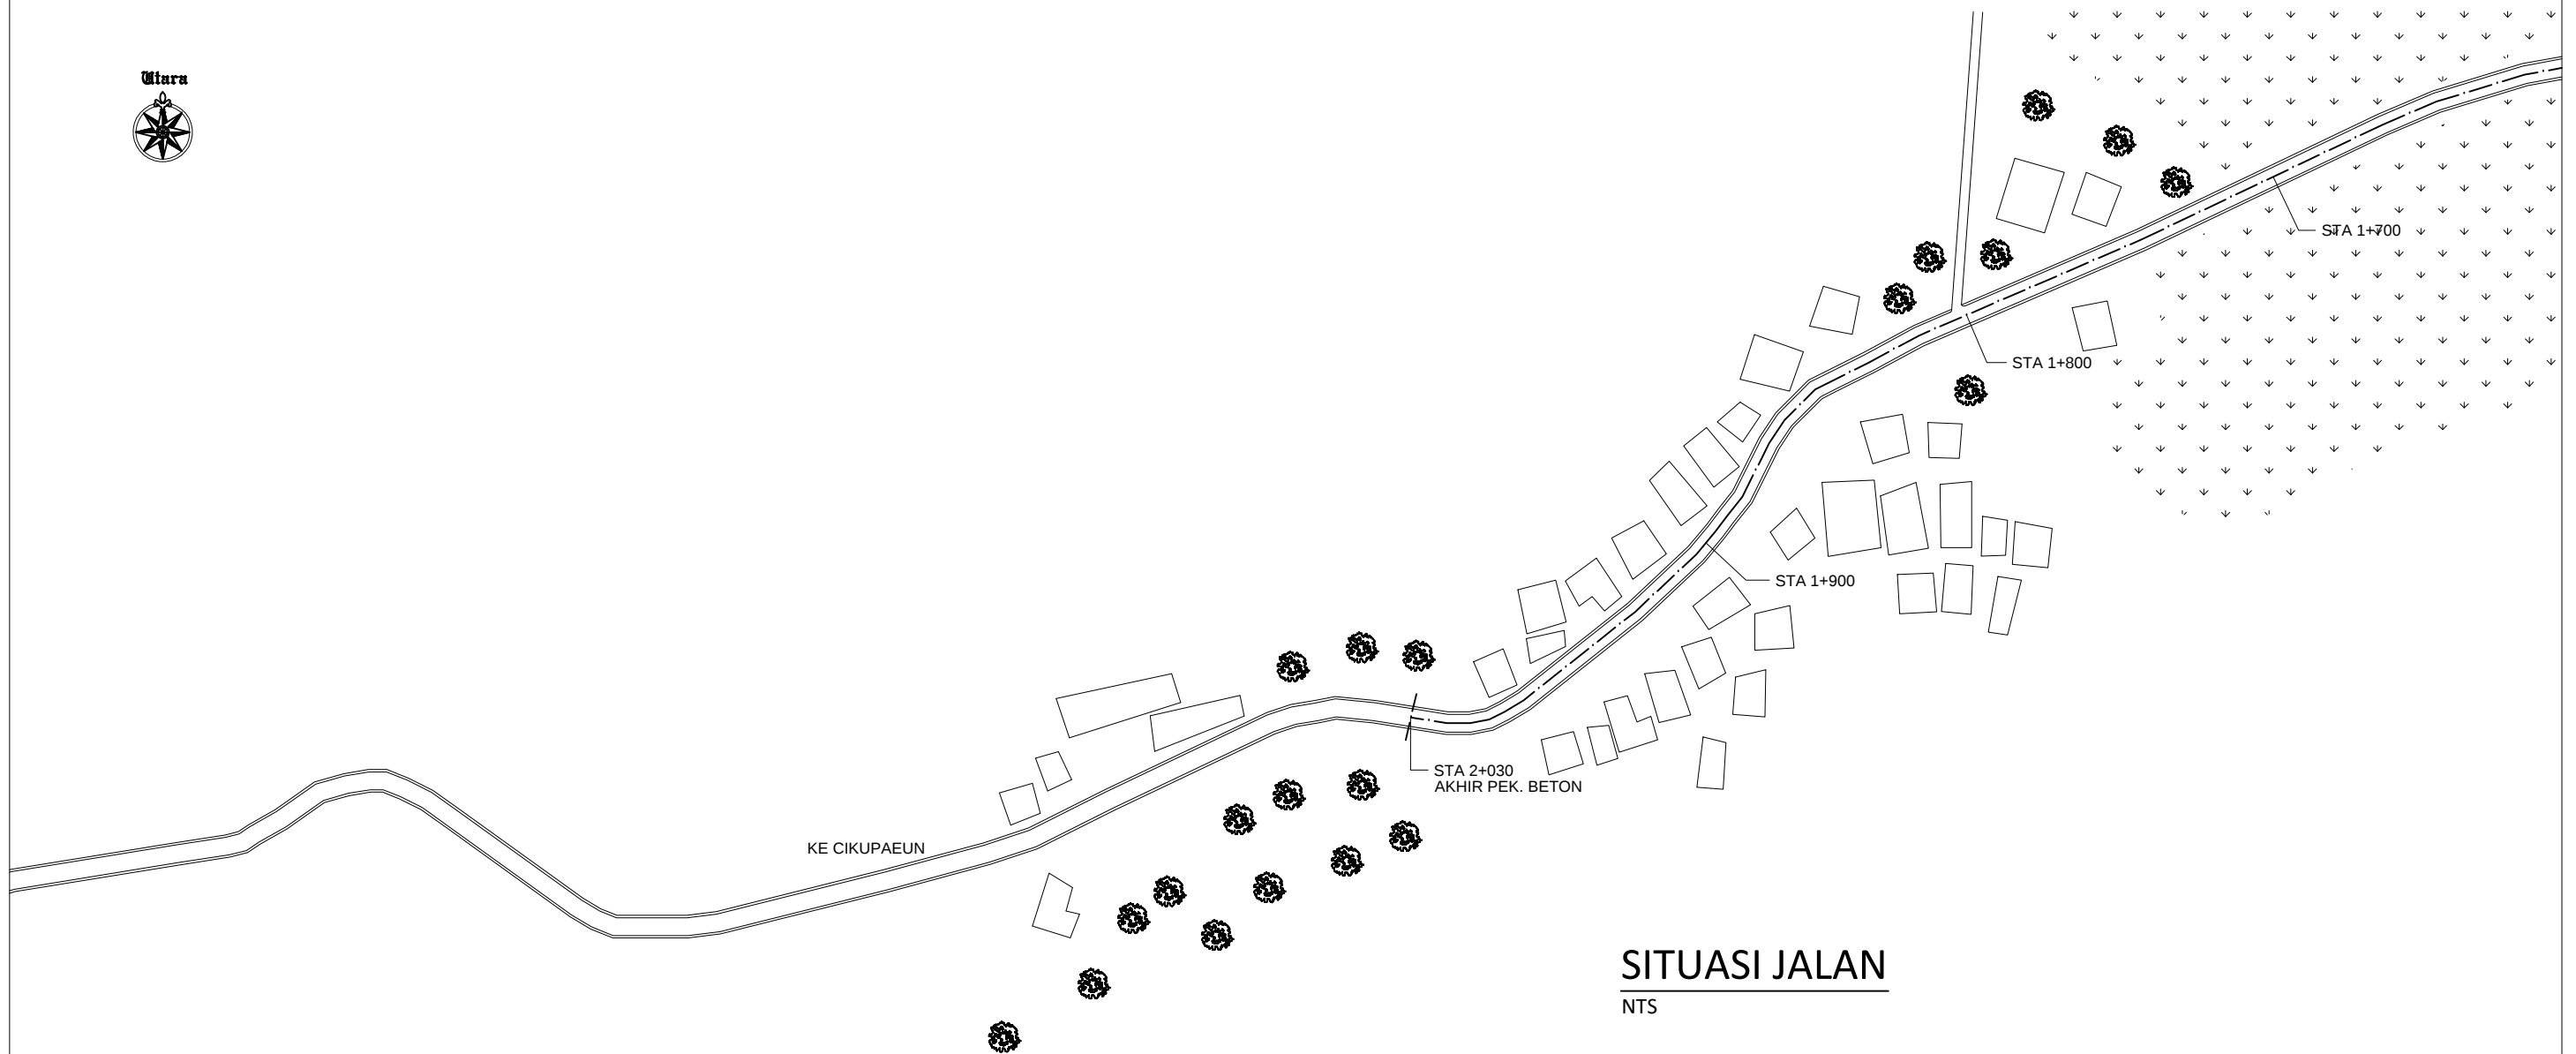


2250.000	30.900
2200.000	30.200
2150.000	29.200
2100.000	27.800
2050.000	27.300
2000.000	27.600
1950.000	26.300
1900.000	23.700
1850.000	20.400
1800.000	18.900
1750.000	18.100
1700.000	17.200
STA (m)	Elevasi (m)

DATA ELEVASI


NTS

 PEMERINTAH KABUPATEN PANDEGLANG DINAS BINA MARGA DAN SUMBER DAYA AIR BIDANG BINA MARGA Jl. Raya Labuan KM 5 Pandeglang - Banten	DANA ALOKASI KHUSUS INFRASTRUKTUR PUBLIK DAERAH BIDANG INFRASTRUKTUR JALAN TAHUN ANGGARAN 2016	PAKET PEKERJAAN	PENINGKATAN JALAN SINDANGRESMI - CIKUPAEUN	KONSULTAN PERENCANA			Diperiksa :		Disetujui :		JUDUL GAMBAR	NO. GAMBAR :	SDCK/BM/6
		LOKASI	KEC. SINDANGRESMI	 PT. FAJAR KONSULTAN Konsultan Perencana	CIVIL ENGINEER ESTIMATOR SURVEYOR DRAFTER	PARAF	Pejabat Pelaksana Teknis Kegiatan Bidang Bina Marga Kab. Pandeglang MULYADI NIP. 19640707 199202 1 004	Kepala Bidang Bina Marga Dinas Bina Marga dan Sumber Daya Air Kabupaten Pandeglang H. WAHYUDI, SE, MM. NIP. 19630330 198503 1 012	• TYPICAL POTONGAN • DETAIL POTONGAN	SKALA :	TAHUN :	NTS	2016
		PROVINSI / KAB.	BANTEN / PANDEGLANG		PT. TRI DWIYANTO, ST. Direktur								

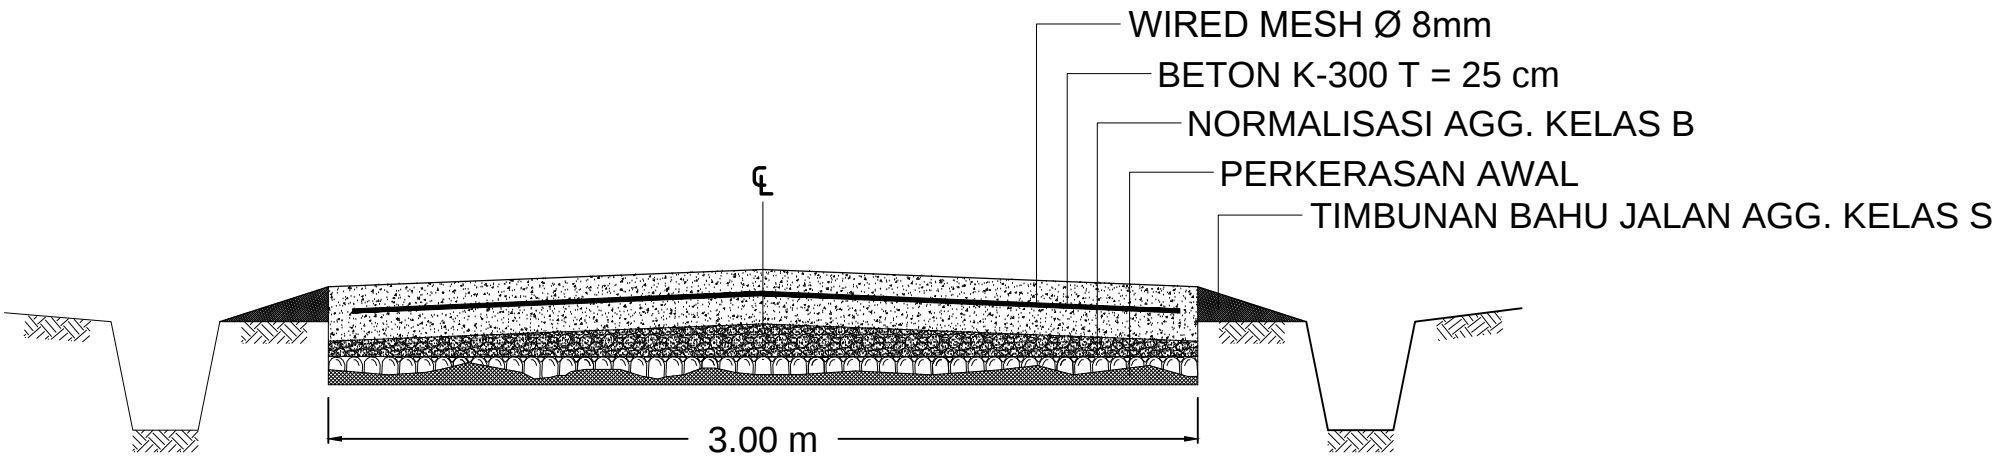

TYPICAL PERKERASAN BETON


1 : 200

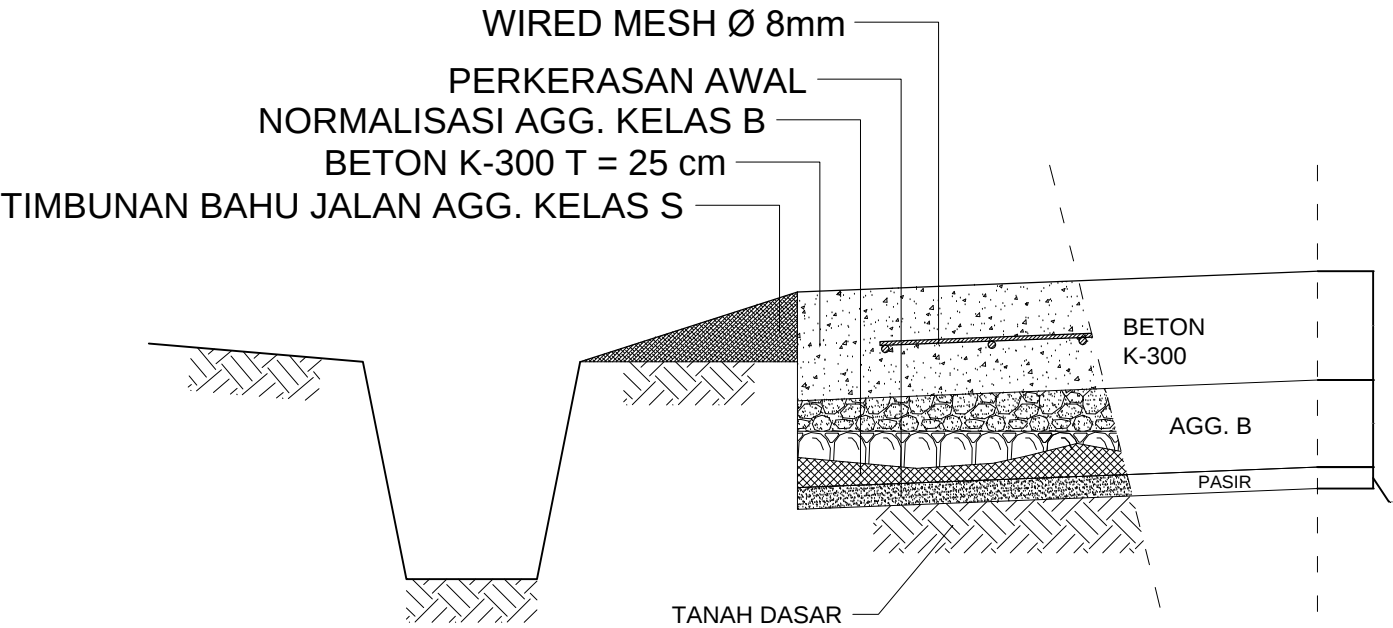

DETAIL PERKERASAN BETON


1 : 100

 PEMERINTAH KABUPATEN PANDEGLANG DINAS BINA MARGA DAN SUMBER DAYA AIR BIDANG BINA MARGA Jl. Raya Labuan KM 5 Pandeglang - Banten	DANA ALOKASI KHUSUS INFRASTRUKTUR PUBLIK DAERAH BIDANG INFRASTRUKTUR JALAN TAHUN ANGGARAN 2016	PAKET PEKERJAAN	PENINGKATAN JALAN SINDANGRESMI - CIKUPAEUN	KONSULTAN PERENCANA			Diperiksa :		Disetujui :		JUDUL GAMBAR	NO. GAMBAR :	SDCK/BM/7
		LOKASI	KEC. SINDANGRESMI	 PT. FAJAR KONSULTAN Konsultan Perencana	CIVIL ENGINEER	PARAF	Pejabat Pelaksana Teknis Kegiatan Bidang Bina Marga Kab. Pandeglang	Kepala Bidang Bina Marga Dinas Bina Marga dan Sumber Daya Air Kabupaten Pandeglang		• DETAIL PEMBESIAN	SKALA :	NTS	
		PROVINSI / KAB.	BANTEN / PANDEGLANG		TRI DWIYANTO, ST. Direktur	ESTIMATOR						TAHUN :	2016
					SURVEYOR		MULYADI NIP. 19640707 199202 1 004	H. WAHYUDI, SE, MM. NIP. 19630330 198503 1 012					
					DRAFTER								

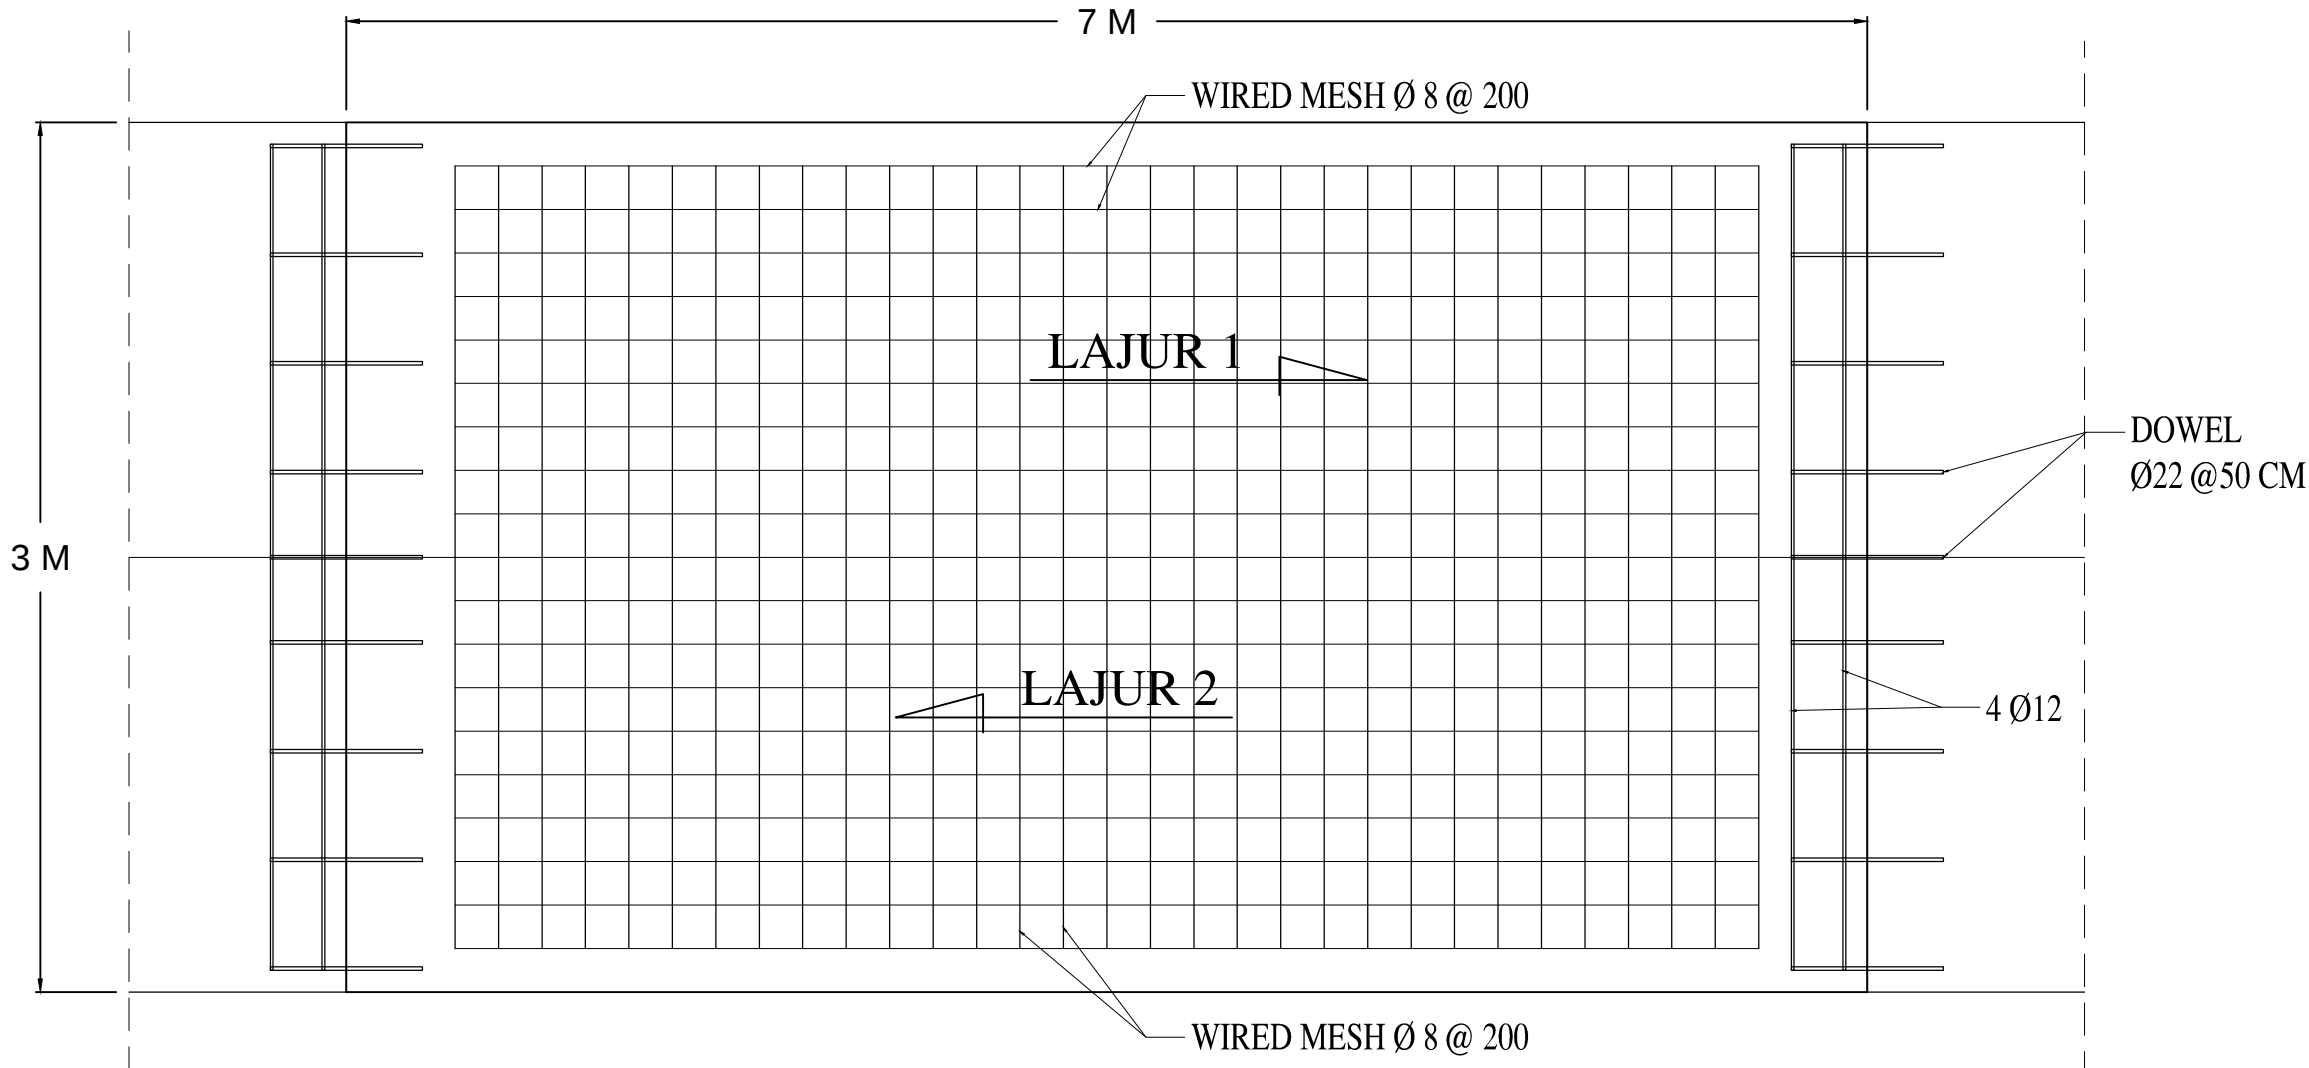


DETAIL TULANGAN BAJA
1 : 100

 PEMERINTAH KABUPATEN PANDEGLANG DINAS BINA MARGA DAN SUMBER DAYA AIR BIDANG BINA MARGA Jl. Raya Labuan KM 5 Pandeglang - Banten	DANA ALOKASI KHUSUS INFRASTRUKTUR PUBLIK DAERAH BIDANG INFRASTRUKTUR JALAN TAHUN ANGGARAN 2016	PAKET PEKERJAAN	PENINGKATAN JALAN SINDANGRESMI - CIKUPAEUN	KONSULTAN PERENCANA			Diperiksa :		Disetujui :		JUDUL GAMBAR	NO. GAMBAR :	SDCK/BM/8
		LOKASI	KEC. SINDANGRESMI	 PT. FAJAR KONSULTAN Divisi Konsultan, Perencanaan, Engineering dan Konstruksi Jl. Raya Serang Selatan No. 4 Kec. Sindangresmi, Kota Serang, Banten 35122 Telp. (081) 923 911 000	PT. FAJAR KONSULTAN Konsultan Perencana	CIVIL ENGINEER ESTIMATOR SURVEYOR DRAFTER	PARAF	Pejabat Pelaksana Teknis Kegiatan Bidang Bina Marga Kab. Pandeglang	Kepala Bidang Bina Marga Dinas Bina Marga dan Sumber Daya Air Kabupaten Pandeglang	• DETAIL OPREET • DETAIL DOWEL	SKALA :	NTS	
		PROVINSI / KAB.	BANTEN / PANDEGLANG		TRI DWIYANTO, ST. Direktur		MULYADI NIP. 19640707 199202 1 004	H. WAHYUDI, SE, MM. NIP. 19630330 198503 1 012	TAHUN :		2016		

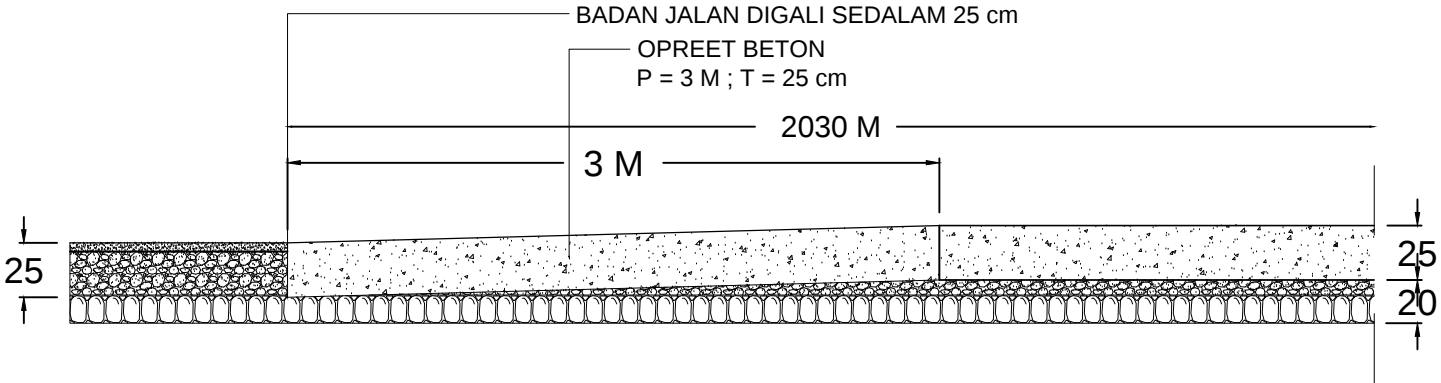

DETAIL OPREET BETON


1 : 200

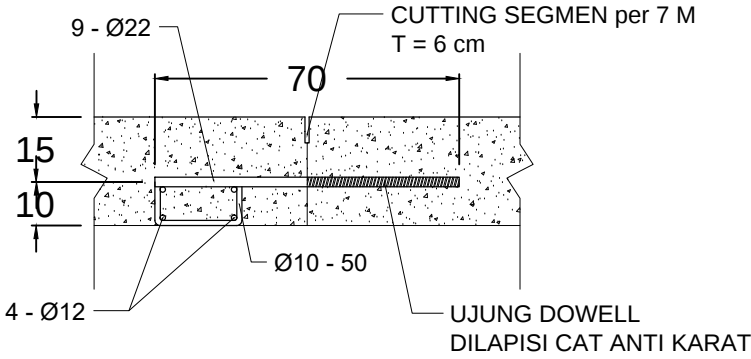

DETAIL PEMBESIAN DOWELL

1 : 100

 PEMERINTAH KABUPATEN PANDEGLANG DINAS BINA MARGA DAN SUMBER DAYA AIR BIDANG BINA MARGA Jl. Raya Labuan KM 5 Pandeglang - Banten	DANA ALOKASI KHUSUS INFRASTRUKTUR PUBLIK DAERAH BIDANG INFRASTRUKTUR JALAN TAHUN ANGGARAN 2016	PAKET PEKERJAAN	PENINGKATAN JALAN SINDANGRESMI - CIKUPAEUN	KONSULTAN PERENCANA			Diperiksa :		Disetujui :		JUDUL GAMBAR	NO. GAMBAR :	SDCK/BM/9
		LOKASI	KEC. SINDANGRESMI	 PT. FAJAR KONSULTAN Konsultan Perencana	PT. FAJAR KONSULTAN Konsultan Perencana	CIVIL ENGINEER ESTIMATOR SURVEYOR DRAFTER	Pejabat Pelaksana Teknis Kegiatan Bidang Bina Marga Kab. Pandeglang MULYADI NIP. 19640707 199202 1 004	Kepala Bidang Bina Marga Dinas Bina Marga dan Sumber Daya Air Kabupaten Pandeglang H. WAHYUDI, SE, MM. NIP. 19630330 198503 1 012	• DETAIL TPT	SKALA :	NTS		
		PROVINSI / KAB.	BANTEN / PANDEGLANG							TAHUN :	2016		

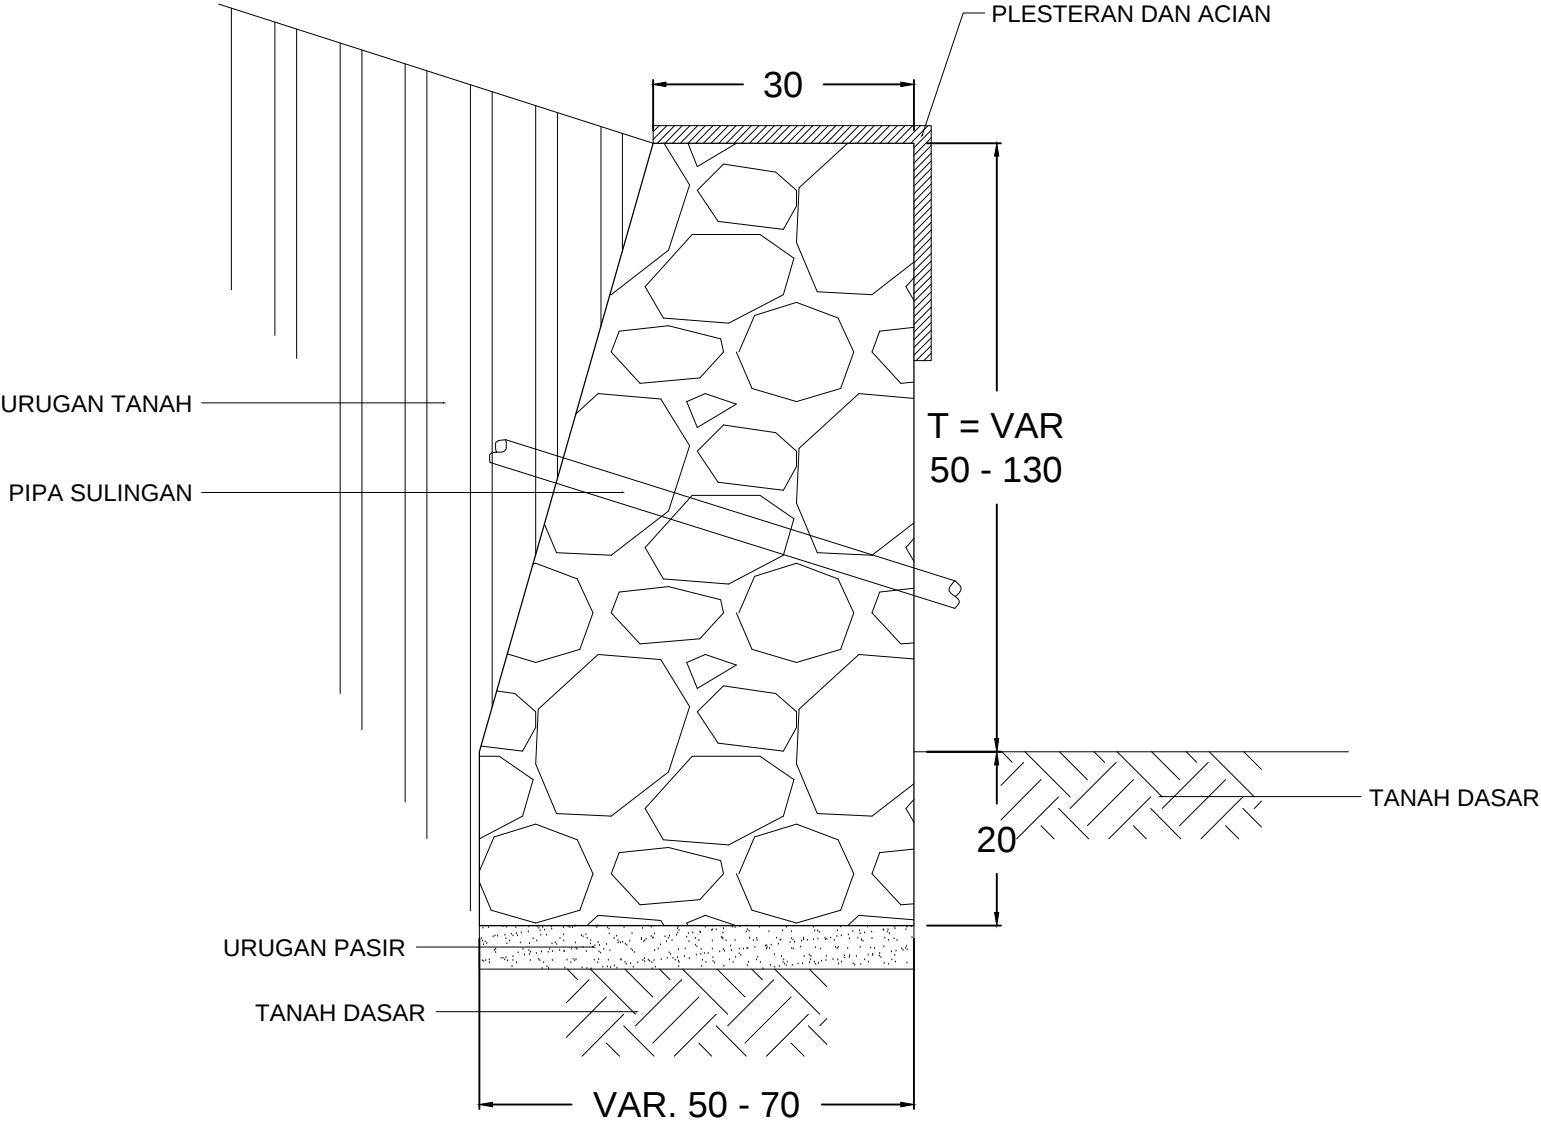

DETAIL TPT

1 : 50